M.O.P. Dirección de E. hidroeléctricos

Aprovechamiento Hidroeléctrico del

Río Negro

Obra Rincón del Bonete

Plano de ubicación del Pueblo San Gregorio

Escala 1:5000

0,1 0 0,1 0,2 0,3 0,4 0,5 1,0 km

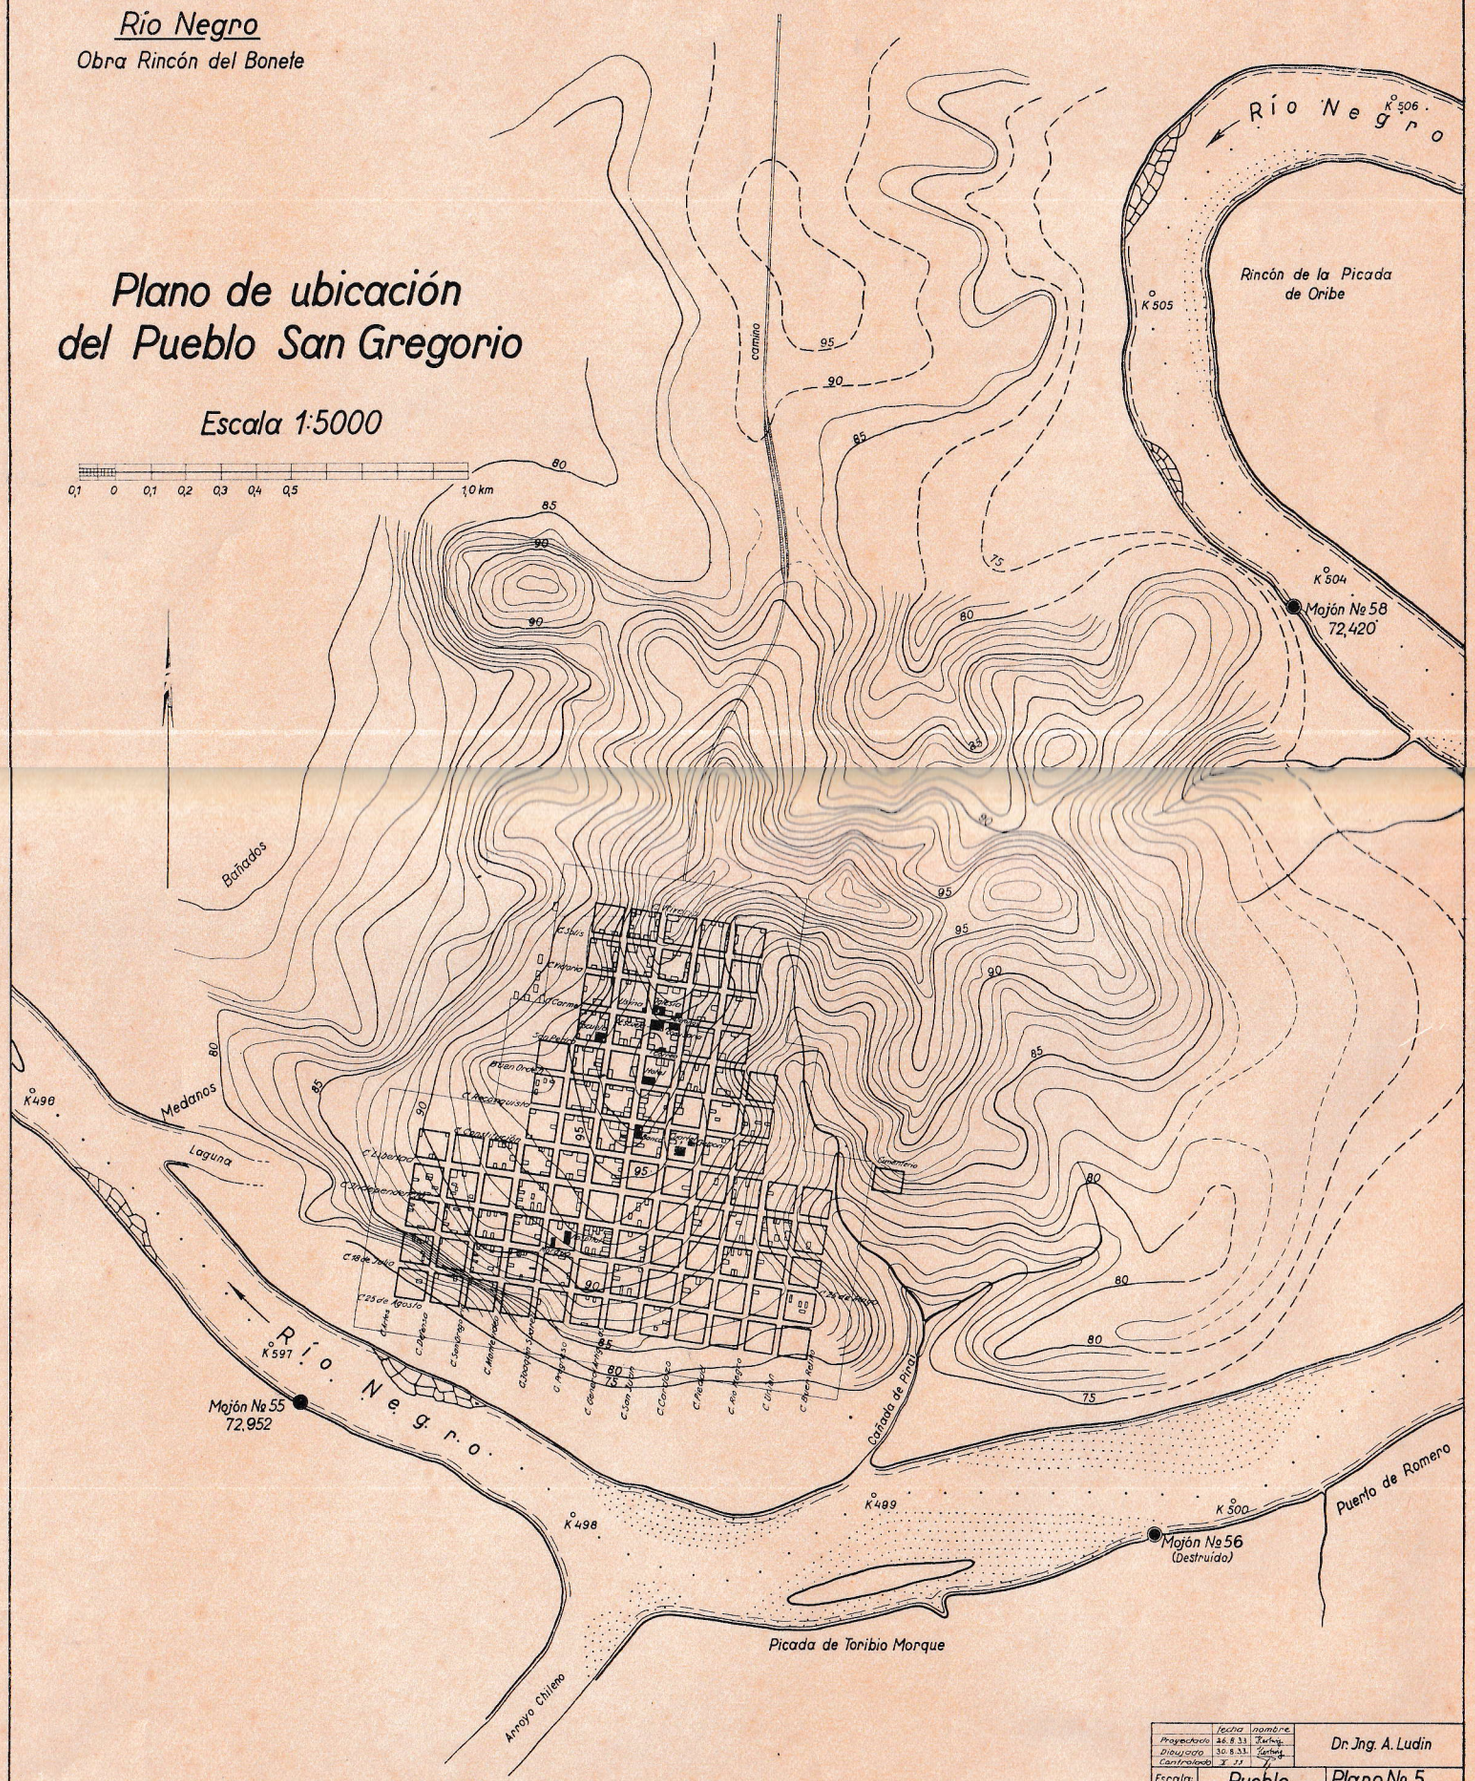

	fecha	nombre
Proyectado	26.8.33	Farbig
Dibujado	30.8.33.	Farbig
Controlado	2.11	

Dr. Ing. A. Ludin

Escala: 1:5000

Pueblo San Gregorio

Plano Nº 5

Archivo Nº 630

Jefe de sección

Inspector general

Berlin el 3 XI 33

El Ingeniero: